

( , ( - ) )

\		
1	2	3
1		,
2	± (P ± P)	1086 ± 12 2
3		.

1. -37, 2

2.

	X	Y		( t),	( )
1	2	3	4	5	6
1	283119.06	209119.21		0.10	-
2	283144.57	209146.95		0.10	-
3	283189.15	209106.56		0.10	-
4	283215.11	209089.65		0.10	-
5	283243.18	209131.48		0.10	-
6	283238.40	209133.34		0.10	-
7	283213.74	209096.59		0.10	-
8	283192.17	209111.07		0.10	-
9	283213.58	209142.95		0.10	-
10	283208.80	209144.80		0.10	-
11	283188.22	209114.15		0.10	-
12	283144.24	209153.99		0.10	-
13	283115.58	209122.80		0.10	-
1	283119.06	209119.21		0.10	-

# СХЕМА ГРАНИЦ ПУБЛИЧНОГО СЕРВИТУТА


на кадастровом плане территории

для строительства газопровода среднего и низкого давления для газификации  
д. Почевино, д. Яфаново, д. Стояково, д. Мальчиха, д. Кузьмаденье, д. Яковлево,  
д. Дориха, Лежневского муниципального района, Ивановской области.

Обозначение части земельного участка в отношении которой  
испрашивается публичный сервитут 37:09:020132:209/чзу1

Площадь части земельного участка занимаемая  
публичным сервитутом 1086 кв.м.

Система координат МСК-37.

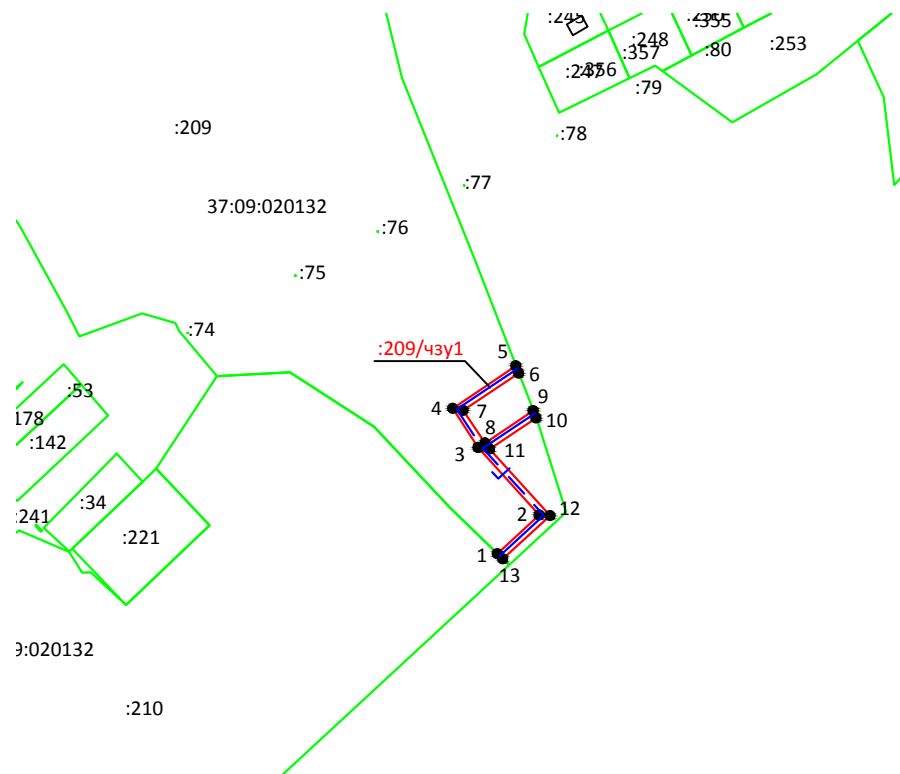

№ точки	X (м)	Y (м)
1	2	3
1	283119.06	209119.21
2	283144.57	209146.95
3	283189.15	209106.56
4	283215.11	209089.65
5	283243.18	209131.48
6	283238.40	209133.34
7	283213.74	209096.59
8	283192.17	209111.07
9	283213.58	209142.95
10	283208.80	209144.80
11	283188.22	209114.15
12	283144.24	209153.99
13	283115.58	209122.80
1	283119.06	209119.21

Масштаб 1:5000

Условные обозначения:

— границы ранее установленных земельных участков

— проектная граница публичного сервитута

— проектное местоположение инженерного сооружения

:209 - кадастровый номер земельного участка сведения о котором содержатся в ЕГРН

● 1 - обозначение характерной точки границы публичного сервитута

37:09:020132 - обозначение кадастрового квартала

:209/чзу1 - обозначение публичного сервитута