


Схема совмещения листов

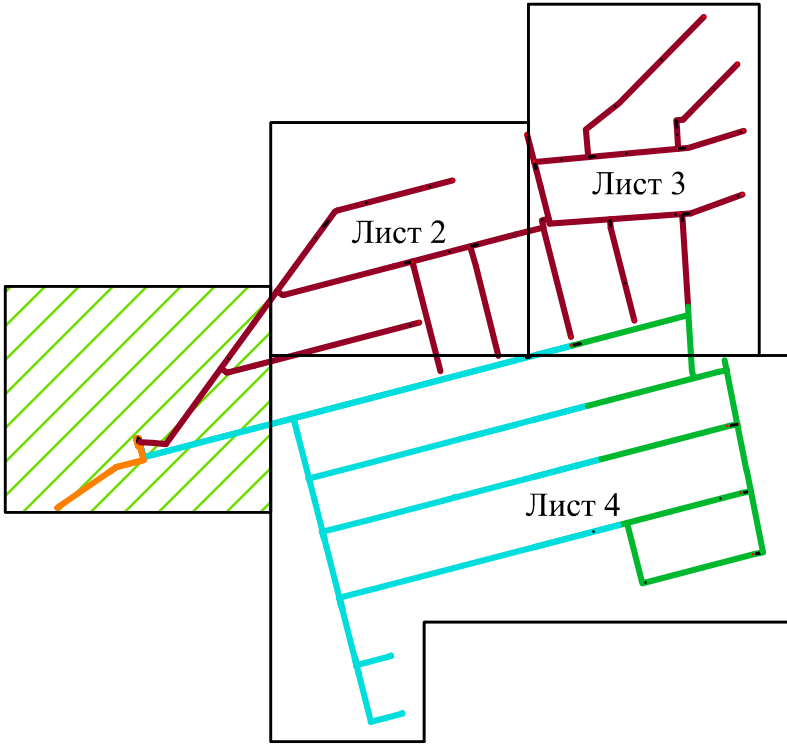

Условные обозначения:

- Граница территории в отношении которой осуществляется подготовка проекта планировки территории, предусматривающей размещение линейного объекта (газопровода)
- Устанавливаемые красные линии газопровода
- Красные линии улиц и дорог установленные утвержденным проектом планировки территории площадью 116,47 га вблизи д.Степанниково Лежневского района Ивановской области
- Характерные точки устанавливаемых красных линий
- проектируемый подземный газопровод среднего давления III категории (1 этап строительства)
- проектируемый подземный газопровод низкого давления (1-й подэтап 2-го этапа строительства)
- проектируемый подземный газопровод низкого давления (2-й подэтап 2-го этапа строительства)
- проектируемый подземный газопровод низкого давления (3-й подэтап 2-го этапа строительства)

*Ведомость координат характерных точек устанавливаемых краных см. на листе 3

| | | | | | | | | | |
|------|----------|---------|--------|-------|------|--|-------------------------|------|--------|
| | | | | | | Заказчик: М.И.Жеглова | | | |
| | | | | | | ПРОЕКТ ПЛАНИРОВКИ ТЕРРИТОРИИ. на строительство линейного объекта «Наружный газопровод по адресу: Ивановская область, Лежневский район, д.Степанниково, кадастровый номер 37:09:000000:757 (проектируемый загородный ЭКО-Поселок Озерное) | | | |
| Изм. | Кол. уч. | Лист | № док. | Подп. | Дата | Проект планировки территории (основная часть) | Стадия | Лист | Листов |
| ГИП | | Волков | | | | | | 1 | 8 |
| ГАП | | Уронова | | | | Чертеж красных линий М 1:1000 | ООО "Первая координата" | | |
| | | | | | | | | | |