


Схема совмещения листов

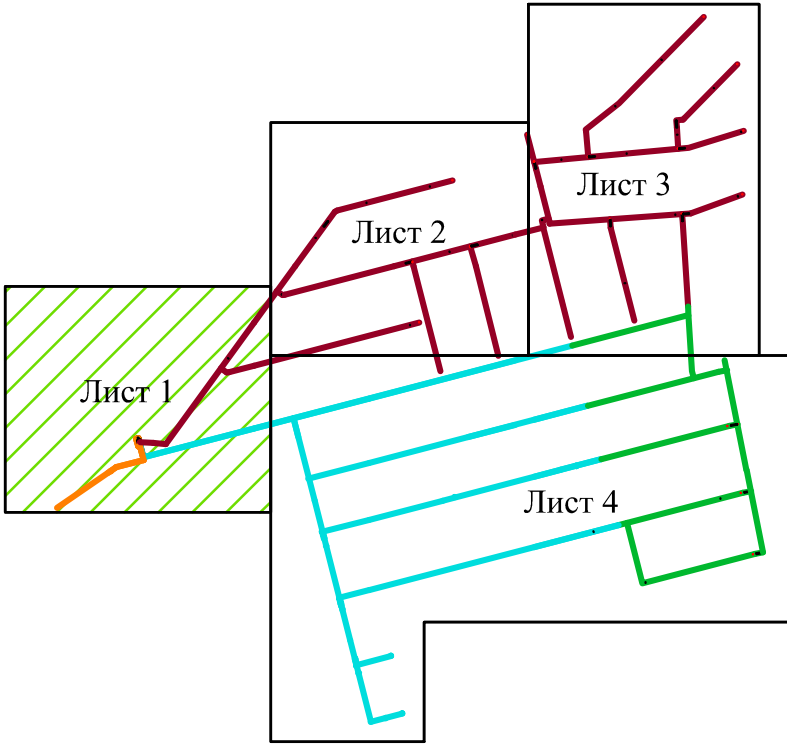

Условные обозначения:

- Граница территории в отношении которой осуществляется подготовка проекта планировки территории, предусматривающей размещение газопровода
- Граница зон планируемого размещения линейного объекта - газопровода
- Зона планируемого размещения линейного объекта - газопровода
- Охранная зона проектируемого газопровода
- Характерные точки границ зон планируемого размещения газопровода
- проектируемый подземный газопровод среднего давления III категории (1 этап строительства)
- проектируемый подземный газопровод низкого давления (1-й подэтап 2-го этапа строительства)
- проектируемый подземный газопровод низкого давления (2-й подэтап 2-го этапа строительства)
- проектируемый подземный газопровод низкого давления (3-й подэтап 2-го этапа строительства)

						Заказчик: М.И.Жеглова			
						ПРОЕКТ ПЛАНИРОВКИ ТЕРРИТОРИИ, на строительство линейного объекта «Наружный газопровод по адресу: Ивановская область, Лежневский район, д.Степанинково, кадастровый номер 37:09:000000:757 (проектируемый загородный ЭКО-Поселок Озерное)			
Изм.	Кол.уч.	Лист	№ док.	Подп.	Дата	Проект планировки территории (основная часть)	Стадия	Лист	Листов
ГИП		Волков						5	8
ГАП		Уронова				Чертеж границ зон планируемого размещения линейного объекта М 1:1000	ООО "Первая координата"		