




Фрагмент карты территорий подверженных риску
возникновению чрезвычайных ситуаций природного
и техногенного характера Генерального плана
Сабиновского сельского поселения

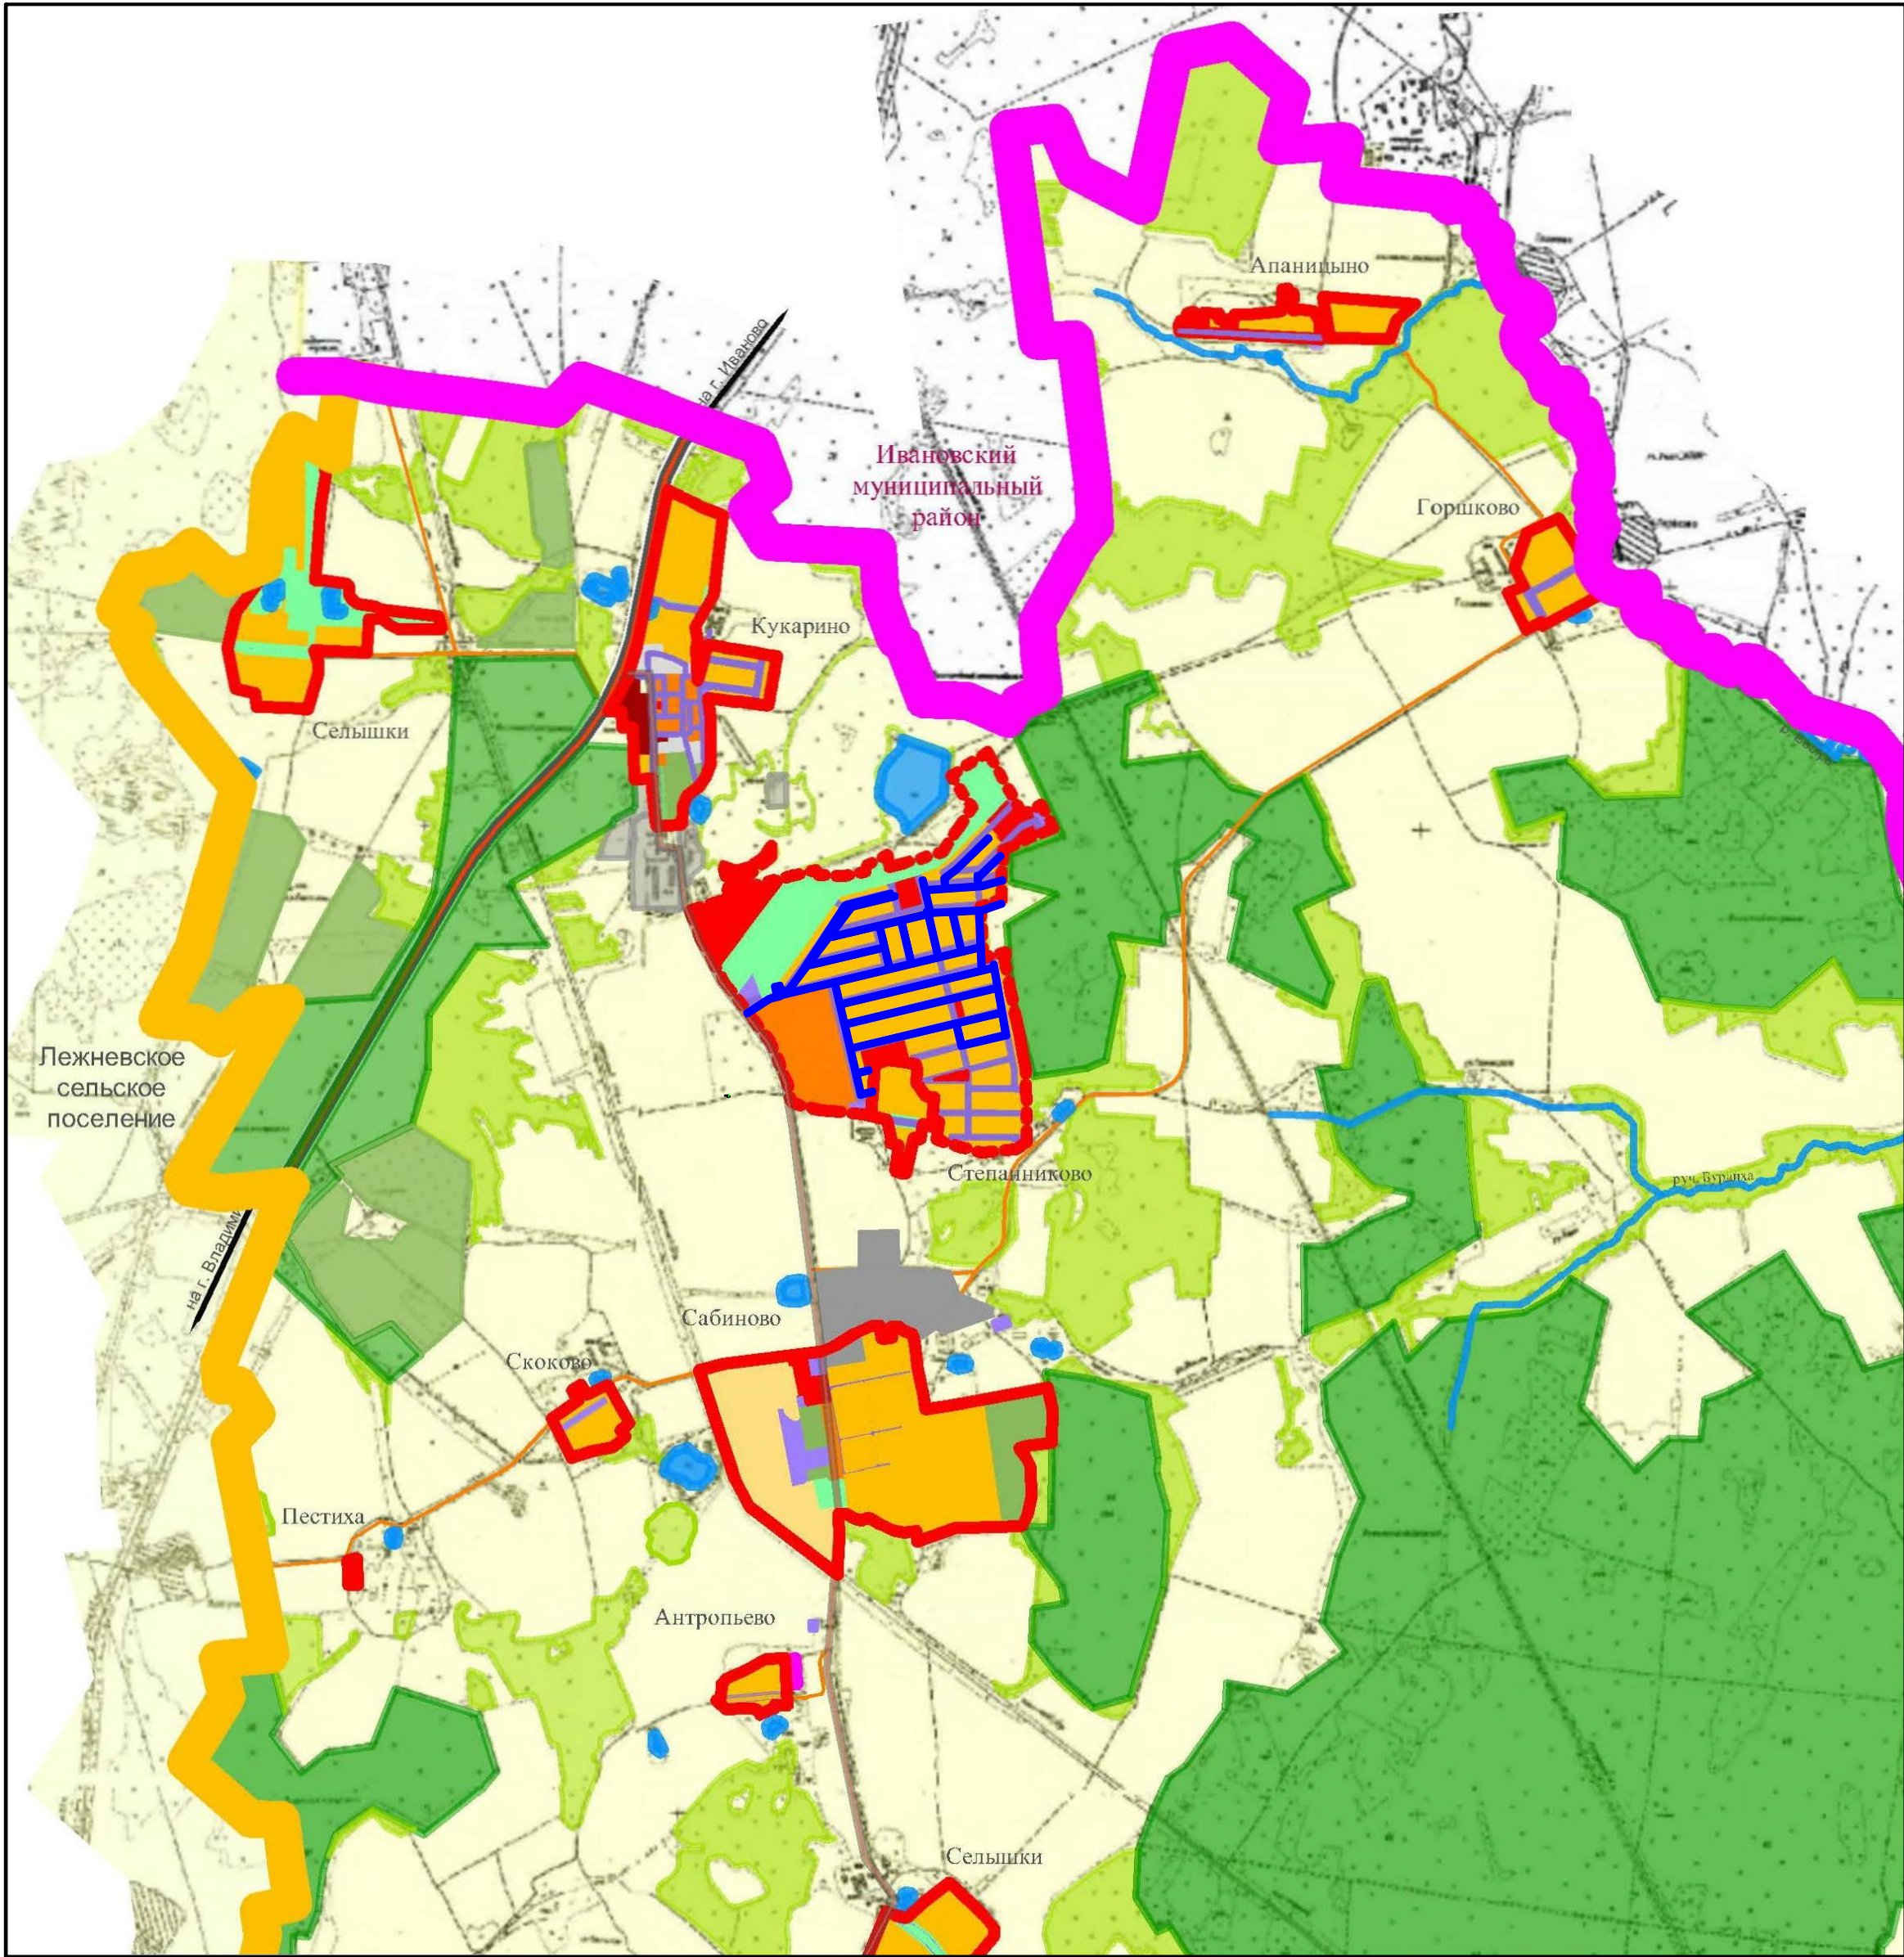

Условные обозначения:

- Границы**
- Граница муниципального района
 - Граница сельского поселения
 - Граница городского поселения
 - Граница населенного пункта
- Административные функции**
- Сабиново Центр сельского поселения
 - Хозниково Населенный пункт
- Инженерно-транспортная инфраструктура:**
- Автомобильная дорога федерального значения
 - Автомобильная дорога межмуниципального значения
 - Автомобильная дорога местного значения
- Зоны, подверженные риску возникновения ЧС природного характера:**
- Природные очаги инфекций
- Потенциально опасные объекты возникновения ЧС техногенного характера:**
- Маршрут перевозки опасных грузов
 - Магистральный газопровод
 - Магистральный нефтепровод
 - Газораспределительная станция (ГРС)
 - Взрыво- пожароопасные объекты (количество объектов)
 - Зона планируемого размещения линейного объекта

							Заказчик: М.И.Жеглова			
							ПРОЕКТ ПЛАНИРОВКИ ТЕРРИТОРИИ на строительство линейного объекта «Наружный газопровод по адресу: Ивановская область, Лежневский район, д.Степанинково, кадастровый номер 37:09:000000:757 (проектируемый загородный ЭКО-Поселок Озерное)			
Изм.	Кол.уч.	Лист	№ док.	Подп.	Дата		Проект планировки территории (обосновывающая часть)	Стадия	Лист	Листов
ГИП		Волков							4	5
ГАП		Уронова					Схема границ территорий, подверженных рisku возникновения ЧС природного и техногенного характера М 1:25000	ООО "Первая координата"		