


Лист 2

н18

н19

Схема совмещения листов

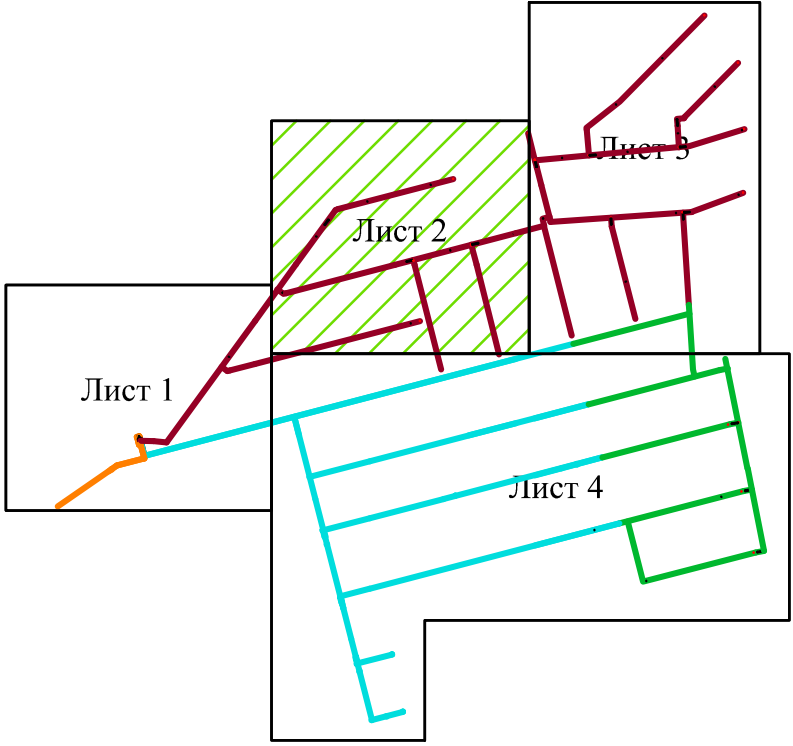

Условные обозначения:

- Граница территории в отношении которой осуществляется подготовка проекта планировки территории, предусматривающей размещение газопровода
- Граница зон планируемого размещения линейного объекта - газопровода, совпадающая с границей охранной зоной проектируемого газопровода
- Зона планируемого размещения линейного объекта - газопровода, совпадающая с охранной зоной проектируемого газопровода
- н1 - Характерные точки границ зон планируемого размещения газопровода
- проектируемый подземный газопровод среднего давления III категории (1 этап строительства)
- проектируемый подземный газопровод низкого давления (1-й подэтап 2-го этапа строительства)
- проектируемый подземный газопровод низкого давления (2-й подэтап 2-го этапа строительства)
- проектируемый подземный газопровод низкого давления (3-й подэтап 2-го этапа строительства)

							Заказчик: М.И.Жеглова			
							ПРОЕКТ ПЛАНИРОВКИ ТЕРРИТОРИИ на строительство линейного объекта «Наружный газопровод по адресу: Ивановская область, Лежневский район, д.Степанниково, кадастровый номер 37:09:000000:757 (проектируемый загородный ЭКО-Поселок Озерное)			
Изм.	Кол.уч.	Лист	№ док.	Подп.	Дата		Проект планировки территории (основная часть)	Стадия	Лист	Листов
ГИП		Волков							6	8
ГАП		Уронова					Чертеж границ зон планируемого размещения линейного объекта М 1:1000	ООО "Первая координата"		