

(, (-))

\		
1	2	3
1		,
2	± (P ± P)	2357 ± 17 2
3		.

.

1. -37, 2

2.

	,				
	X	Y		(t),	()
1	2	3	4	5	6
1	282802.80	208780.80		0.10	-
2	282803.25	208781.93		0.10	-
3	282851.05	208827.52		0.10	-
4	283119.06	209119.20		0.10	-
5	283115.58	209122.80		0.10	-
6	282845.42	208829.06		0.10	-
7	282799.01	208784.79		0.10	-
8	282798.40	208783.26		0.10	-
1	282802.80	208780.80		0.10	-

СХЕМА ГРАНИЦ ПУБЛИЧНОГО СЕРВИТУТА


на кадастровом плане территории

для строительства газопровода среднего и низкого давления для газификации
д. Почевино, д. Яфаново, д. Стояково, д. Мальчиха, д. Кузьмаденье, д. Яковлево,
д. Дориха, Лежневского муниципального района, Ивановской области.

Обозначение части земельного участка в отношении которой
испрашивается публичный сервитут 37:09:020132:210/чзу1

Площадь части земельного участка занимаемая
публичным сервитутом 2357 кв.м.

Система координат МСК-37.

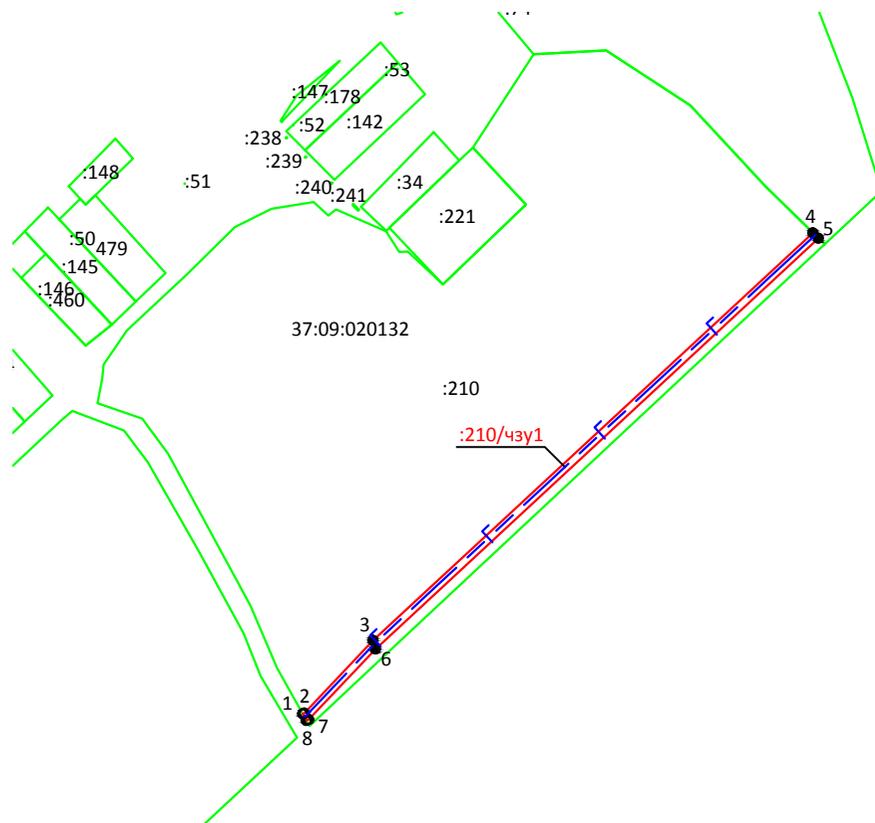

№ точки	X (м)	Y (м)
1	2	3
1	282802.80	208780.80
2	282803.25	208781.93
3	282851.05	208827.52
4	283119.06	209119.20
5	283115.58	209122.80
6	282845.42	208829.06
7	282799.01	208784.79
8	282798.40	208783.26
1	282802.80	208780.80

Масштаб 1:5000

Условные обозначения:

— границы ранее установленных земельных участков

— проектная граница публичного сервитута

— проектное местоположение инженерного сооружения

:210 - кадастровый номер земельного участка сведения о котором содержатся в ЕГРН

● 1 - обозначение характерной точки границы публичного сервитута

37:09:020132 - обозначение кадастрового квартала

:210/чзу1 - обозначение публичного сервитута