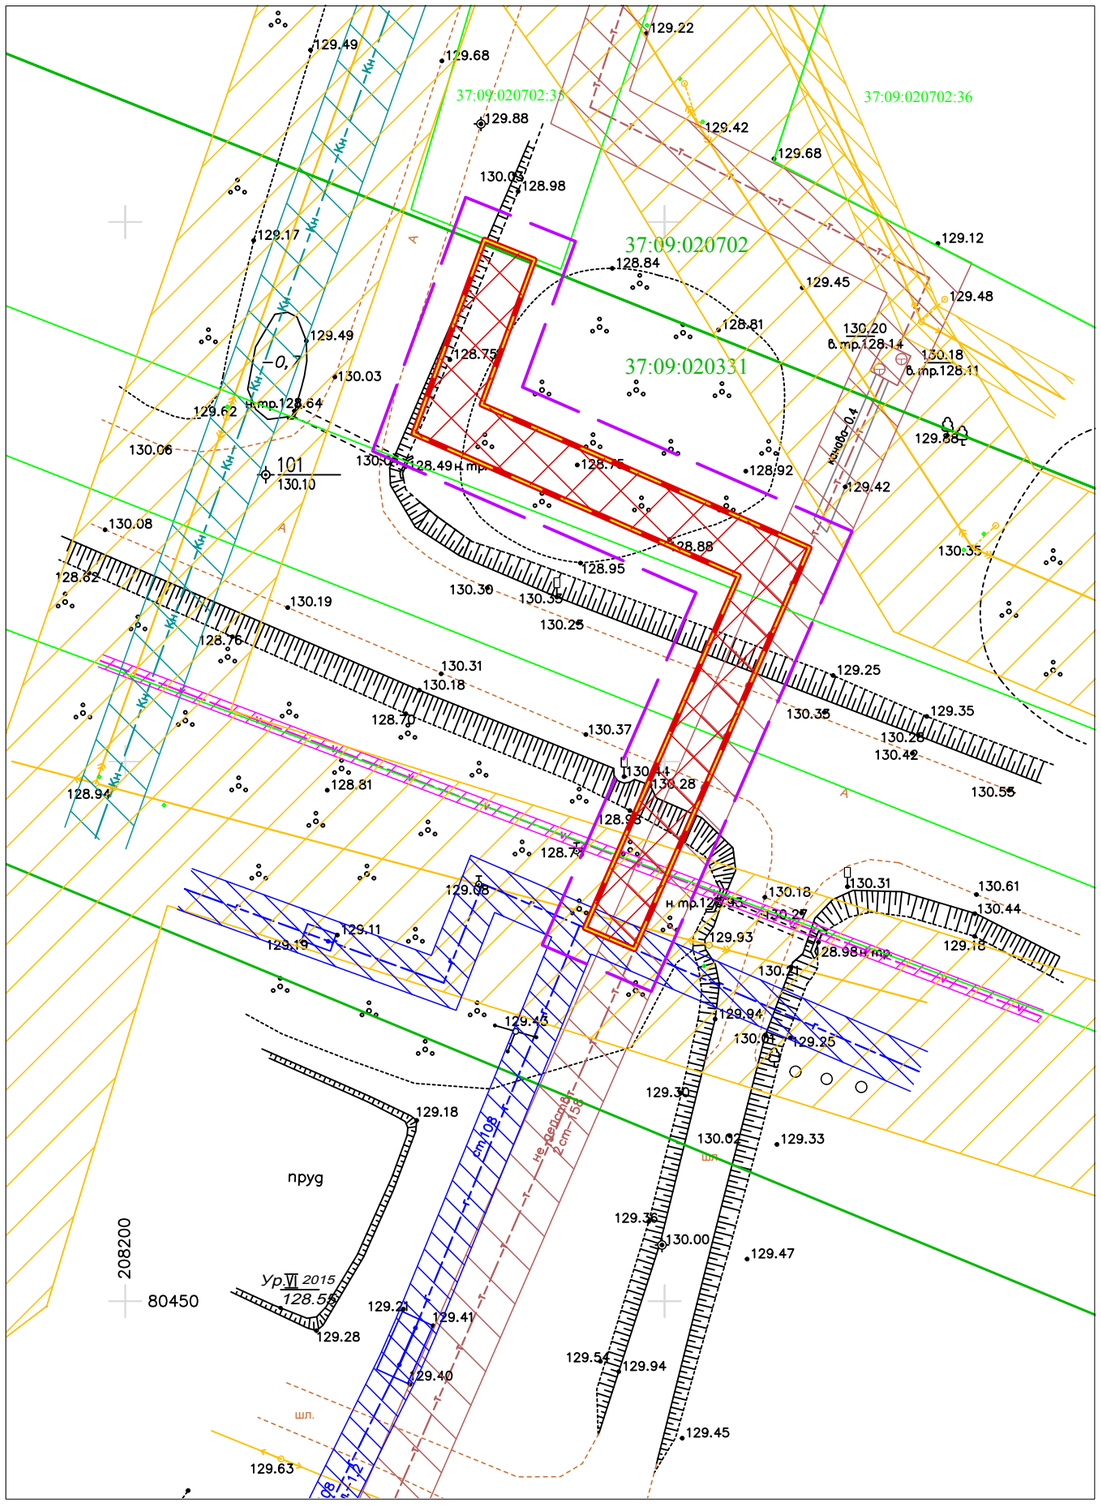

Условные обозначения

Обозначение	Наименование
	Граница территории, в отношении которой осуществляется подготовка проекта планировки (0,105 га)
	Граница зоны планируемого размещения газопровода
	Граница зоны с особыми условиями использования территории, подлежащая установлению
	Границы земельных участков
37:09:020702:35	Кадастровые номера земельных участков
	Границы кадастровых кварталов
37:09:020331	Номера кадастровых кварталов
	Газопровод высокого давления, охранная зона
Кн	Канализация, охранная зона
Т	Теплотрасса, охранная зона
	Кабель связи, охранная зона
	ВЛ-10 кВ, охранная зона
	ВЛ-0,4 кВ, охранная зона
	Автомобильная дорога

						Заказчик: филиал ОАО "Газпром газораспределение Иваново" в Ивановском районе
Изм.	Кол.уч.	Лист	№ док.	Подпись	Дата	Документация по планировке территории для строительства газопровода высокого давления по адресу: Ивановская область, Лежневский муниципальный район, с. Ухтохма
ГИП		Ердяков В.В.			2018 г	Материалы по обоснованию проекта планировки территории. Графическая часть.
Н. контр.		Папин С.А.			2018 г	Схема границ зон с особыми условиями использования территории М 1:500

Стадия	Лист	Листов
ППТ	1	1

ООО "Стройпроект Иваново-Вознесенск"